



ΕΦΗΜΕΡΙΣ ΤΗΣ ΚΥΒΕΡΝΗΣΕΩΣ

ΤΗΣ ΕΛΛΗΝΙΚΗΣ ΔΗΜΟΚΡΑΤΙΑΣ

ΤΕΥΧΟΣ ΤΕΤΑΡΤΟ — Αρ. Φύλλου 28

22 Ιανουαρίου 1997

ΠΕΡΙΕΧΟΜΕΝΑ

ΑΝΑΔΑΣΩΣΕΙΣ

ΑΠΟΦΑΣΕΙΣ

Κήρυξη ως αναδασωτέας εκτάσεως 2220 τ.μ. στη θέση «Καταφύγι» της Κοινότητας Π. Φωκαίας του Νομού Αττικής 1

ΠΟΛΕΟΔΟΜΙΑ

ΑΠΟΦΑΣΕΙΣ

Τροποποίηση εγκεκριμένου σχεδίου πόλης Λάρισας.. 2
Τροποποίηση εγκεκριμένου σχεδίου πόλης Λάρισας.. 3
Τροποποίηση εγκεκριμένου σχεδίου πόλης Λάρισας.. 4

ΑΝΑΔΑΣΩΣΕΙΣ

ΑΠΟΦΑΣΕΙΣ

Αριθ. 2904 (1)

Κήρυξη ως αναδασωτέας εκτάσεως 2220 τ.μ. στη θέση «Καταφύγι» της Κοινότητας Π. Φωκίας του Νομού Αττικής.

Ο ΠΕΡΙΦΕΡΕΙΑΚΟΣ ΔΙΕΥΘΥΝΤΗΣ
Ν. ΑΤΤΙΚΗΣ

Έχοντας υπόψη:

1. Τις διατάξεις του Ν. 3200/55 «περί Διοικητικής Αποκεντρώσεως», όπως αυτές τροποποιήθηκαν μεταγενέστερα με το ΝΔ 532/70.

2. Τις διατάξεις των νόμων 2218/94, 2240/94 (άρθρο 4) και 2273/94 (παράγρ. 5 άρθρου 14) «Περί Νομαρχιακής Αυτοδιοίκησης» καθώς και τις διατάξεις του Ν. 2399/96 (άρθρο 14 παρ. 1 & 2).

3. Τις διατάξεις της παρ. 3 του άρθρου 117 του Συντάγματος της Χώρας.

4. Τις διατάξεις του Ν. 998/79 «περί προστασίας των Δασών και των Δασικών εν γένει εκτάσεων της Χώρας» και ειδικότερα:

α) Του άρθρου 41 παρ. 1 και

β) του άρθρου 38 παρ. 1.

5. Την αριθ. 20068/29.4.1996 τηλετυπική δ/γή του Υπουργείου Εσωτερικών.

6. Την αριθ. 982, 956/16.5.96 δ/γή της Περιφέρειας Αττικής.

7. Τις διαταγές του Υπουργείου Γεωργίας:

α) 160417/1180/8.7.80 «περί οδηγιών για τις αναδασωτέες εκτάσεις».

β) 182447/3049/24.9.80.

8. Την αριθμ. 4087/23.8.1996 πρόταση του Δασαρχείου Λαυρίου σχετικά με την κήρυξη ως αναδασωτέας, της αναφερόμενης στο θέμα εκτάσεως, αποφασίζουμε:

Κηρύσσουμε αναδασωτέα ώστε να αποκλεισθεί η διάθεσή της για άλλο προορισμό, την ιδιωτική δασική έκταση, εμβαδού δύο χιλιάδων διακοσίων είκοσι (2220) τετραγωνικών μέτρων, στη θέση «Καταφύγι» περιφέρειας Κοινότητος Π. Φωκαίας, Ν. Αττικής, με σκοπό τη διατήρηση του χαρακτήρα της δασικής έκτασης και την επαναδημιουργία της δασικής βλαστήσεως η οποία αποτελούμενη από σχίνα, αγριελιές και άρκευθο, καταστράφηκε μεταξύ των ετών 1980 - 1988 με παράνομη εκχέρσωση.

Η ανωτέρω έκταση έχει αναγνωρισθεί ως ιδιωτική με την αριθμ. 7717/1988 απόφαση του Πολυμελούς Πρωτοδικείου Αθηνών και προσδιορίζεται από τα στοιχεία Α - Β - Γ - Δ - Ε - Ζ - Α (1ο τμήμα) και Η - Θ - Σ - Κ - Λ - Μ - Ν - Η, όπως φαίνονται στο συνημμένο διάγραμμα το οποίο αποτελεί αναπόσπαστο μέρος της αποφάσεως αυτής και έχει όρια:

Ανατολικα: Με αγροτικό δρόμο,

Δυτικά: Με έκταση μη δασικού χαρακτήρα σήμερα,

Βόρεια: Με ιδιωτική δασική έκταση κηρυγμένη αναδασωτέα με την αριθμ. 1277/15.9.1995 απόφασή μας λόγω παρανόμου εκχερσώσεως,

Νότια: Με έκταση μη δασικού χαρακτήρα.

Η απόφαση αυτή να δημοσιευθεί στην Εφημερίδα της Κυβερνήσεως.

Παλλήνη, 17 Δεκεμβρίου 1996

Με εντολή Γεν. Γρ. Περ. Αττικής
Ο Προϊστάμενος της Περ/κής Δ/νσης
ΒΑΣΙΛΕΙΟΣ ΚΕΠΕΝΟΣ

ΤΟΠΟΓΡΑΦΙΚΟ ΔΙΑΓΡΑΜΜΑ

Εκχερσωθείσης ιδιωτικής Δασικής Εκτάσεως (Α-Β...ΖΑ κ' Η-Θ....ΝΗ) στη θέση "Καταφύγι" της περιφέρειας Κοινότητας Παλαιάς Φωκαίας από τον Ιωάννη Αναγνωστόπουλο του Κων/νου κάτοικο Αθηνών.


ΕΜΒΑΔΟ 2220

Κλίμακα 1:1000



ΑΠΟΣΠΑΣΜΑ ΧΑΡΤΗ

ΓΥΣ 6477/6 ΚΛΙΜ. 1:5000

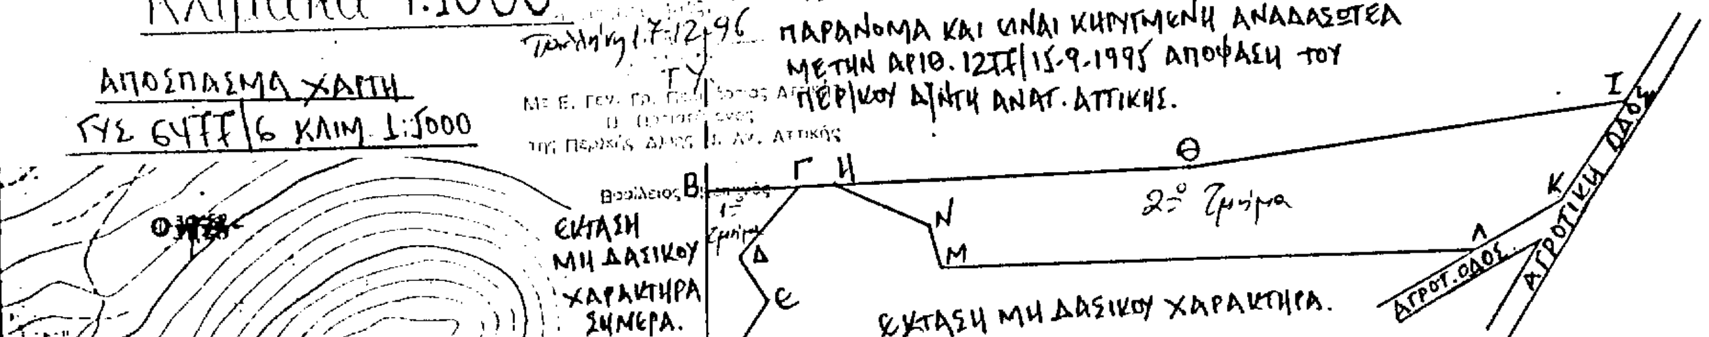

ΥΠΟΜΝΗΜΑ.

Α-Β-Γ-Δ-Ε-Ζ-Α κ' Η-Θ-Ι-Κ-Λ-Μ-Ν-Η: Όρια εκχερσωθείσης παράνομα ιδιωτικής δασικής έκτασης.

Τμήμα της παράνομα εκχερσωθείσης ιδιωτικής δασικής έκτασης στο βόρειο πλευρό της έχει κηρυχτεί αναδασωτέα με την 12ΤΤ/1995 Απόφαση του Περ/κού Δ/ντή Ανατ. Αττικής.

ΛΑΥΡΙΟ 8/2/1996

ΓΙΑ ΤΗ ΣΥΝΤΑΞΗ

ΣΩΤΗΡΙΟΣ ΚΟΤΣΟΠΟΥΛΟΣ
ΤΕ 02 - ΤΜΗΜΑΤΑΡΧΗΣ Α

ΘΕΩΡΗΘΗΚΕ

ΛΑΥΡΙΟ 20 - 8 - 1996

Ο ΔΑΣΑΡΧΗΣ ΛΑΥΡΙΟΥ

κ.α.



ΝΑΚΟΣ ΔΗΜΗΤΡΙΟΣ
ΔΑΣΟΛΟΓΟΣ

Ακριβές αντίγραφο
Παλλήνη 17.12.96

Θεοδώρα Ε...
Δασοπόνος

ΠΟΛΕΟΔΟΜΙΑ

ΑΠΟΦΑΣΕΙΣ

Αριθ. 141 (2)

Τροποποίηση εγκεκριμένου σχεδίου πόλης Λάρισας.

Ο ΔΗΜΑΡΧΟΣ ΛΑΡΙΣΑΣ

Έχοντας υπόψη:

Τις διατάξεις:

1. Του από 17.7.23 Ν. Δ/τος περί σχεδίου πόλεων και κωμών, όπως μεταγενέστερα τροποποιήθηκαν και συμπληρώθηκαν.

2. Του Α.Ν. 314/1968 (ΦΕΚ 47/Α) όπως τροποποιήθηκαν και συμπληρώθηκαν με το υπ' αριθμό 1018/71 (ΦΕΚ 220/Α) Ν. Δ/γμα και με την παρ.3 του άρθρου 34 του Ν. 1577/85 (ΦΕΚ 210/Α).

3. Του Ν. 1577/85 (ΦΕΚ 210/Α), περί ΓΟΚ.

4. Του με αρ. 183/1986 Π. Δ/τος (ΦΕΚ 70/Α).

5. Του Ν. 1023/1980, περί συστάσεως του Υπουργείου Χ.Ο.Π. κ.λπ.

6. Του Ν. 3200/1955, περί διοικητικής αποκέντρωσης.

7. Του 8 Δ/τος 712/1970 εκτελεστικών του Ν. Δ/τος 532/1970, περί συμπληρώσεως των διατάξεων περί διοικητικής αποκέντρωσης.

8. Του από 3.4.87 Π. Δ/τος (ΦΕΚ 391/Δ) περί έγκρισης τροποποιήσεως εγκεκριμένου σχεδίου πόλης με απόφαση του Δημοτικού Συμβουλίου του Δήμου Λάρισας.

9. Του από 6.9.89 (ΦΕΚ 550Δ΄) αναθεωρηθέν σχέδιο πόλης Λάρισας και με αριθμό 5657/23.8.89 απόφαση Νομάρχη Λάρισας.

10. Την απόφαση 247/93 του Δημοτικού Συμβουλίου Λάρισας με την οποία προτείνεται τροποποίηση εγκεκριμένου σχεδίου πόλης.

11. Την από 5.11.96 θετική γνωμοδότηση του Συμβουλίου Χ.Ο.Π. Νομού Λάρισας (αριθμ. γνωμοδότησης 335 αριθμ. πρακτικού 15).

12. Την οριστική απόφαση 944/96 του Δημοτικού Συμβουλίου Λάρισας για την προτεινόμενη τροποποίηση.

13. Το γεγονός ότι η πολεοδομική ρύθμιση δεν έρχεται σε αντίθεση με την κοινή ωφέλεια, την κυκλοφορία, υγιεινή και ασφάλεια της πόλης, αποφασίζουμε:

Άρθρο 1

Εγκρίνεται τροποποίηση εγκεκριμένου ρυμοτομικού σχεδίου πόλης Λάρισας με θέμα: «Προσαρμογή - βελτίωση της ρυμοτομίας της ανωνύμου οδού καθέτου στην οδό Ιωαννίνων μεταξύ των Ο.Τ. 684Γ και 684Δ στη συνοικία Αγ. Θωμά Λάρισας, όπως ορίζεται στο τοπογραφικό διάγραμμα που συνοδεύει την παρούσα απόφαση.

Άρθρο 2

Από τις διατάξεις αυτής της απόφασης δεν προκαλείται δαπάνη εις βάρος του προϋπολογισμού του Δήμου Λάρισας.

Η ισχύς της παρούσας απόφασης αρχίζει από την δημοσίευσή της στην Εφημερίδα της Κυβερνήσεως.

Μετά την παραπάνω δημοσίευση η απόφαση μαζί με το σχετικό τοπογραφικό διάγραμμα που τη συνοδεύει να αναρτηθεί στο Δημοτικό Κατάστημα επί 15ημερο για ενημέρωση.

Η απόφαση αυτή να δημοσιευθεί στην Εφημερίδα της Κυβερνήσεως.

Λάρισα, 9 Ιανουαρίου 1997

Ο Δήμαρχος
ΧΡ. ΚΑΦΦΕΣ

ΔΗΜΟΣ ΛΑΡΙΣΑΣ

Δ/ΝΣΗ: ΠΟΛΕΟΔΟΜΙΑΣ
ΤΜΗΜΑ: ΣΧΕΔΙΟΥ ΠΟΛΗΣ
ΓΡΑΦΕΙΟ: ΠΟΛ/ΚΟΥ ΣΧΕΔΙΑΣΜΟΥ

ΤΟΠΟΓΡΑΦΙΚΟ ΔΙΑΓΡΑΜΜΑ

ΤΡΟΠΟΠΟΙΗΣΗ ΣΧΕΔΙΟΥ ΠΟΛΗΣ ΛΑΡΙΣΑΣ
ΣΤΟ Ο.Τ. 684Γ-684Δ **ΠΙΝ.** 06.03
ΣΥΝΟΙΚΙΣΜΟΣ ΑΓ. ΘΕΜΑ
ΘΕΜΑ: Προσαρμογή - βελτίωση ρυμοτομίας της ανωνύμου οδού καθέτου οδού Ιωαννίνων μεταξύ των Ο.Τ. 684Γ και 684Δ.

Το παρόν συνοδεύει την υπ αριθμ. 241/93 απόφαση Δ.Σ. Λαρισας

Λαρισα 4-5-93

ΣΥΝΤΑΧΘΗΚΕ
Η ΑΝΑΔΟΧΟΣ

Ο ΕΛΕΓΞΑΣ

ΘΕΩΡΗΘΗΚΕ
Λαρισα

Φ 346 ΤΟΠΟΓΡΑΦΗΣΕΩΝ
ΤΟΠΟΓΡΑΦΙΚΟ Δ
ΑΠΟΣΠΑΣΜΑ ΕΓΚΕΚΡ. ΣΧΕΔΙΟΥ
ΚΛ. 1:1000
ΙΩΑΝΝΙΝΩΝ
Ο.Τ. 684Γ
Ο.Τ. 684Δ
Ο.Τ. 684Β
ΑΒΔΗΡΩΝ
ΚΟΡΥΤΣΑΣ

ΟΔΟΣ ΙΩΑΝΝΙΝΩΝ
ΚΛ. 1:500
684Δ
684Β

Αριθ. 137 (3)

Τροποποίηση εγκεκριμένου σχεδίου πόλης Λάρισας.

Ο ΔΗΜΑΡΧΟΣ ΛΑΡΙΣΑΣ

Έχοντας υπόψη:

Τις διατάξεις:

1. Του από 17.7.23 Ν. Δ/τος περί σχεδίου πόλεων και κωμών, όπως μεταγενέστερα τροποποιήθηκαν και συμπληρώθηκαν.

2. Του Α.Ν. 314/1968 (ΦΕΚ 47/Α) όπως τροποποιήθηκαν και συμπληρώθηκαν με το υπ' αριθμό 1018/71 (ΦΕΚ 220/Α) Ν. Δ/γμα και με την παρ.3 του άρθρου 34 του Ν. 1577/85 (ΦΕΚ 210/Α).

3. Του Ν. 1577/85 (ΦΕΚ 210/Α), περί ΓΟΚ.

4. Του με αρ. 183/1986 Π. Δ/τος (ΦΕΚ 70/Α).

5. Του Ν. 1023/1980, περί συστάσεως του Υπουργείου Χ.Ο.Π. κ.λπ.

6. Του Ν. 3200/1955, περί διοικητικής αποκέντρωσης.

7. Του 8 Δ/τος 712/1970 εκτελεστικών του Ν. Δ/τος 532/1970, περί συμπληρώσεως των διατάξεων περί διοικητικής αποκέντρωσης.

8. Του από 30.4.87 Π. Δ/τος (ΦΕΚ 391/Δ) περί έγκρισης τροποποιήσεως εγκεκριμένου σχεδίου πόλης με απόφαση του Δημοτικού Συμβουλίου του Δήμου Λάρισας.

9. Του από 30.3.89 (ΦΕΚ 183Δ΄) αναθεωρηθέν σχέδιο πόλης Λάρισας και με αριθμό 811/17.2.89 απόφαση Νομάρχη Λάρισας.

10. Την απόφαση 685/93 και 592/96 του Δημοτικού Συμβουλίου Λάρισας με την οποία προτείνεται τροποποίηση εγκεκριμένου σχεδίου πόλης.

11. Την από 1.10.96 θετική γνωμοδότηση του Συμβουλίου Χ.Ο.Π. Νομού Λάρισας (αριθμ. γνωμοδότησης 289 αριθμ. πρακτικού 13).

12. Την οριστική απόφαση 942/96 του Δημοτικού Συμβουλίου Λάρισας για την προτεινόμενη τροποποίηση.

13. Το γεγονός ότι η πολεοδομική ρύθμιση δεν έρχεται σε αντίθεση με την κοινή ωφέλεια, την κυκλοφορία, υγιεινή και ασφάλεια της πόλης, αποφασίζουμε:

Άρθρο 1

Εγκρίνεται τροποποίηση εγκεκριμένου ρυμοτομικού σχεδίου πόλης Λάρισας με θέμα: Αποχαρακτηρισμός τμήματος του πεζόδρομου της οδού Φιλελλήνων, μεταξύ των οδών Κύπρου και Βενιζέλου για κυκλοφοριακούς λόγους, στη συνοικία Αγ. Αχιλλείου Λάρισας, όπως ορίζεται στο τοπογραφικό διάγραμμα που συνοδεύει την παρούσα απόφαση.

Άρθρο 2

Από τις διατάξεις αυτής της απόφασης δεν προκαλείται δαπάνη εις βάρος του προϋπολογισμού του Δήμου Λάρισας.

Η ισχύς της παρούσας απόφασης αρχίζει από την δημοσίευσή της στην Εφημερίδα της Κυβερνήσεως.

Μετά την παραπάνω δημοσίευση η απόφαση μαζί με το σχετικό τοπογραφικό διάγραμμα που τη συνοδεύει να αναρτηθεί στο Δημοτικό Κατάστημα επί 15ημερο για ενημέρωση.

Η απόφαση αυτή να δημοσιευθεί στην Εφημερίδα της Κυβερνήσεως.

Λάρισα, 9 Ιανουαρίου 1997

Ο Δήμαρχος
ΧΡ. ΚΑΦΦΕΣ

ΔΗΜΟΣ ΛΑΡΙΣΑΣ

Δ/ΝΣΗ: ΠΟΛΕΟΔΟΜΙΑΣ
ΤΜΗΜΑ: ΣΧΕΔΙΟΥ ΠΟΛΗΣ
ΓΡΑΦΕΙΟ: ΠΟΛ/ΚΟΥ ΣΧΕΔΙΑΣΜΟΥ

ΤΟΠΟΓΡΑΦΙΚΟ ΔΙΑΓΡΑΜΜΑ

ΤΡΟΠΟΠΟΙΗΣΗ ΣΧΕΔΙΟΥ ΠΟΛΗΣ ΛΑΡΙΣΑΣ
ΣΤΟ Ο.Τ. 867Β, 868, 868Α **ΠΙΝ.** 1194
ΣΥΝΟΙΚΙΣΜΟΣ Αγ. Αχιλλείου

ΘΕΜΑ: Αλλαγή χαρακτηρισμού τμήματος της οδού Φιλελλήνων (από Βενιζέλου εως Κύπρου) από πεζόδρομο σε δρόμο


Το παρόν συνοδεύει την υπ αριθμ. 685/93 απόφαση του Δ.Σ. Λαρισας


Λαρισα 16-11-1993

ΣΥΝΤΑΧΘΗΚΕ
Η ΑΝΑΔΟΧΟΣ
Αντωνούλη Αλεξάνδρα
Αρχ/των Μηχ/κος

ΘΕΩΡΗΘΗΚΕ
Λαρισα 17-1-94
Ο ΠΡΟΪΣΤΑΜΕΝΟΣ ... ΔΙΝΤΗΣ

ΕΛΕΓΞΑΣ

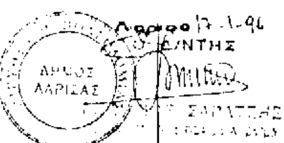

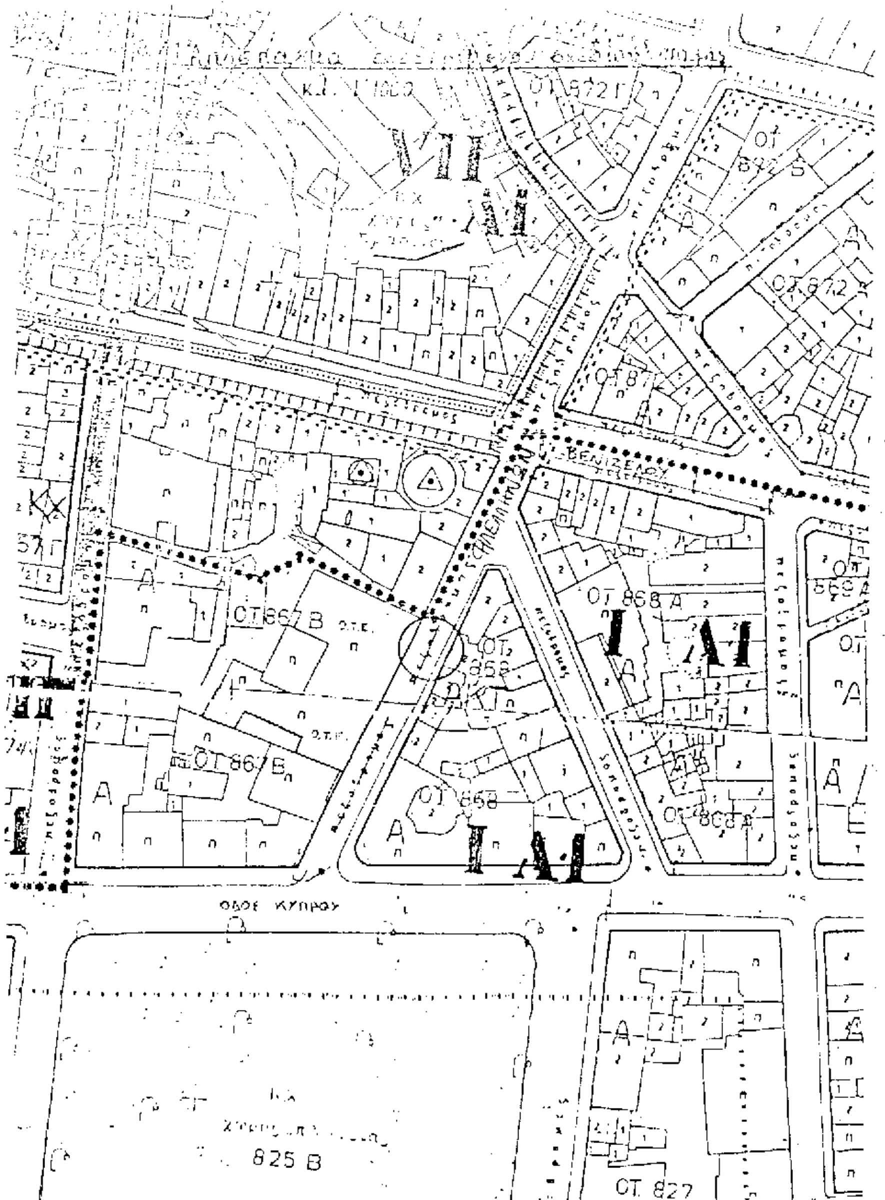

Αριθ. 142 (4)

Τροποποίηση εγκεκριμένου σχεδίου πόλης Λάρισας.

Ο ΔΗΜΑΡΧΟΣ ΛΑΡΙΣΑΣ

Έχοντας υπόψη:

Τις διατάξεις:

1. Του από 17.7.23 Ν. Δ/τος περί σχεδίου πόλεων και κωμών, όπως μεταγενέστερα τροποποιήθηκαν και συμπληρώθηκαν.

2. Του Α.Ν. 314/1968 (ΦΕΚ 47/Α) όπως τροποποιήθηκαν και συμπληρώθηκαν με το υπ' αριθμό 1018/71 (ΦΕΚ 220/Α) Ν. Δ/γμα και με την παρ.3 του άρθρου 34 του Ν. 1577/85 (ΦΕΚ 210/Α).

3. Του Ν. 1577/85 (ΦΕΚ 210/Α), περί ΓΟΚ.

4. Του με αρ. 183/1986 Π. Δ/τος (ΦΕΚ 70/Α).

5. Του Ν. 1023/1980, περί συστάσεως του Υπουργείου Χ.Ο.Π. κ.λπ.

6. Του Ν. 3200/1955, περί διοικητικής αποκέντρωσης.

7. Του 8 Δ/τος 712/1970 εκτελεστικών του Ν. Δ/τος 532/1970, περί συμπληρώσεως των διατάξεων περί διοικητικής αποκέντρωσης.

8. Του από 3.4.87 Π. Δ/τος (ΦΕΚ 391/Δ) περί έγκρισης τροποποιήσεως εγκεκριμένου σχεδίου πόλης με απόφαση του Δημοτικού Συμβουλίου του Δήμου Λάρισας.

9. Του από 30.3.89 (ΦΕΚ 183Δ΄) αναθεωρηθέν σχέδιο πόλης Λάρισας και με αριθμό 811/17.2.89 απόφαση Νομάρχη Λάρισας.

10. Την απόφαση 269/95 του Δημοτικού Συμβουλίου Λάρισας με την οποία προτείνεται τροποποίηση εγκεκριμένου σχεδίου πόλης.

11. Την από 21.6.96 θετική γνωμοδότηση του Συμβουλίου Χ.Ο.Π. Νομού Λάρισας (αριθμ. γνωμοδότησης 233 αριθμ. πρακτικού 10).

12. Την οριστική απόφαση 945/96 του Δημοτικού Συμβουλίου Λάρισας για την προτεινόμενη τροποποίηση.

13. Το γεγονός ότι η πολεοδομική ρύθμιση δεν έρχεται σε αντίθεση με την κοινή ωφέλεια, την κυκλοφορία, υγιεινή και ασφάλεια της πόλης, αποφασίζουμε:

Άρθρο 1

Εγκρίνεται τροποποίηση εγκεκριμένου ρυμοτομικού σχεδίου πόλης Λάρισας με θέμα: Κατάργηση ΚΧ και διάνοιξη της ανωνύμου οδού μέχρι την οδό Στρατονικείας στο Ο.Τ. 1164. Αύξηση του πλάτους τμήματος της οδού από 5.00 σε 7.00 μέτρα, στη συνοικία Αγ. Γεωργίου Λάρισας, όπως ορίζεται στο τοπογραφικό διάγραμμα που συνοδεύει την παρούσα απόφαση.

Άρθρο 2

Από τις διατάξεις αυτής της απόφασης δεν προκαλείται δαπάνη εις βάρος του προϋπολογισμού του Δήμου Λάρισας.

Η ισχύς της παρούσας απόφασης αρχίζει από την δημοσίευσή της στην Εφημερίδα της Κυβερνήσεως.

Μετά την παραπάνω δημοσίευση η απόφαση μαζί με το σχετικό τοπογραφικό διάγραμμα που τη συνοδεύει να αναρτηθεί στο Δημοτικό Κατάστημα επί 15ήμερο για ενημέρωση.

Η απόφαση αυτή να δημοσιευθεί στην Εφημερίδα της Κυβερνήσεως.

Λάρισα, 9 Ιανουαρίου 1997

Ο Δήμαρχος

ΧΡ. ΚΑΦΦΕΣ





Φ.468

ΔΗΜΟΣ ΛΑΡΙΣΑΣ

Δ/ΝΣΗ : ΠΟΛΕΟΔΟΜΙΑΣ
ΤΜΗΜΑ : ΣΧΕΔΙΟΥ ΠΟΛΗΣ
ΓΡΑΦΕΙΟ : ΠΟΛ/ΚΟΥ ΣΧΕΔΙΑΣΜΟΥ

ΤΟΠΟΓΡΑΦΙΚΟ ΔΙΑΓΡΑΜΜΑ
ΤΡΟΠΟΠΟΙΗΣΗ ΣΧΕΔΙΟΥ ΠΟΛΗΣ ΛΑΡΙΣΑΣ
ΣΤΟ Ο.Τ. 1164 **ΠΙΝ.** 1103-1603
ΣΥΝΟΙΚΙΣΜΟΣ Άγιος Γεώργιος
[illegible]: Κατάργηση Κ.Χ. και διάνοιξη της [illegible] οδού μέχρι την οδό Σεραφειμίδου στο Ο.Τ. 1164. Αύξηση του πλάτους τμήματος της οδού από 5.00 μ. σε 7.00 μ.

Το παρόν συνοδεύει την υπ' αριθμ. [illegible] απόφαση Δ.Σ. Λάρισας

Λάρισα 28-3-95

Ο ΔΗΜΑΡΧΟΣ

ΣΥΝΤΑΧΘΗΚΕ

ΘΕΩΡΗΘΗΚΕ
Λάρισα .....
Ο [illegible]
ΓΕΩΡΓΙΟΣ ΣΑΡΑΤΣΗΣ